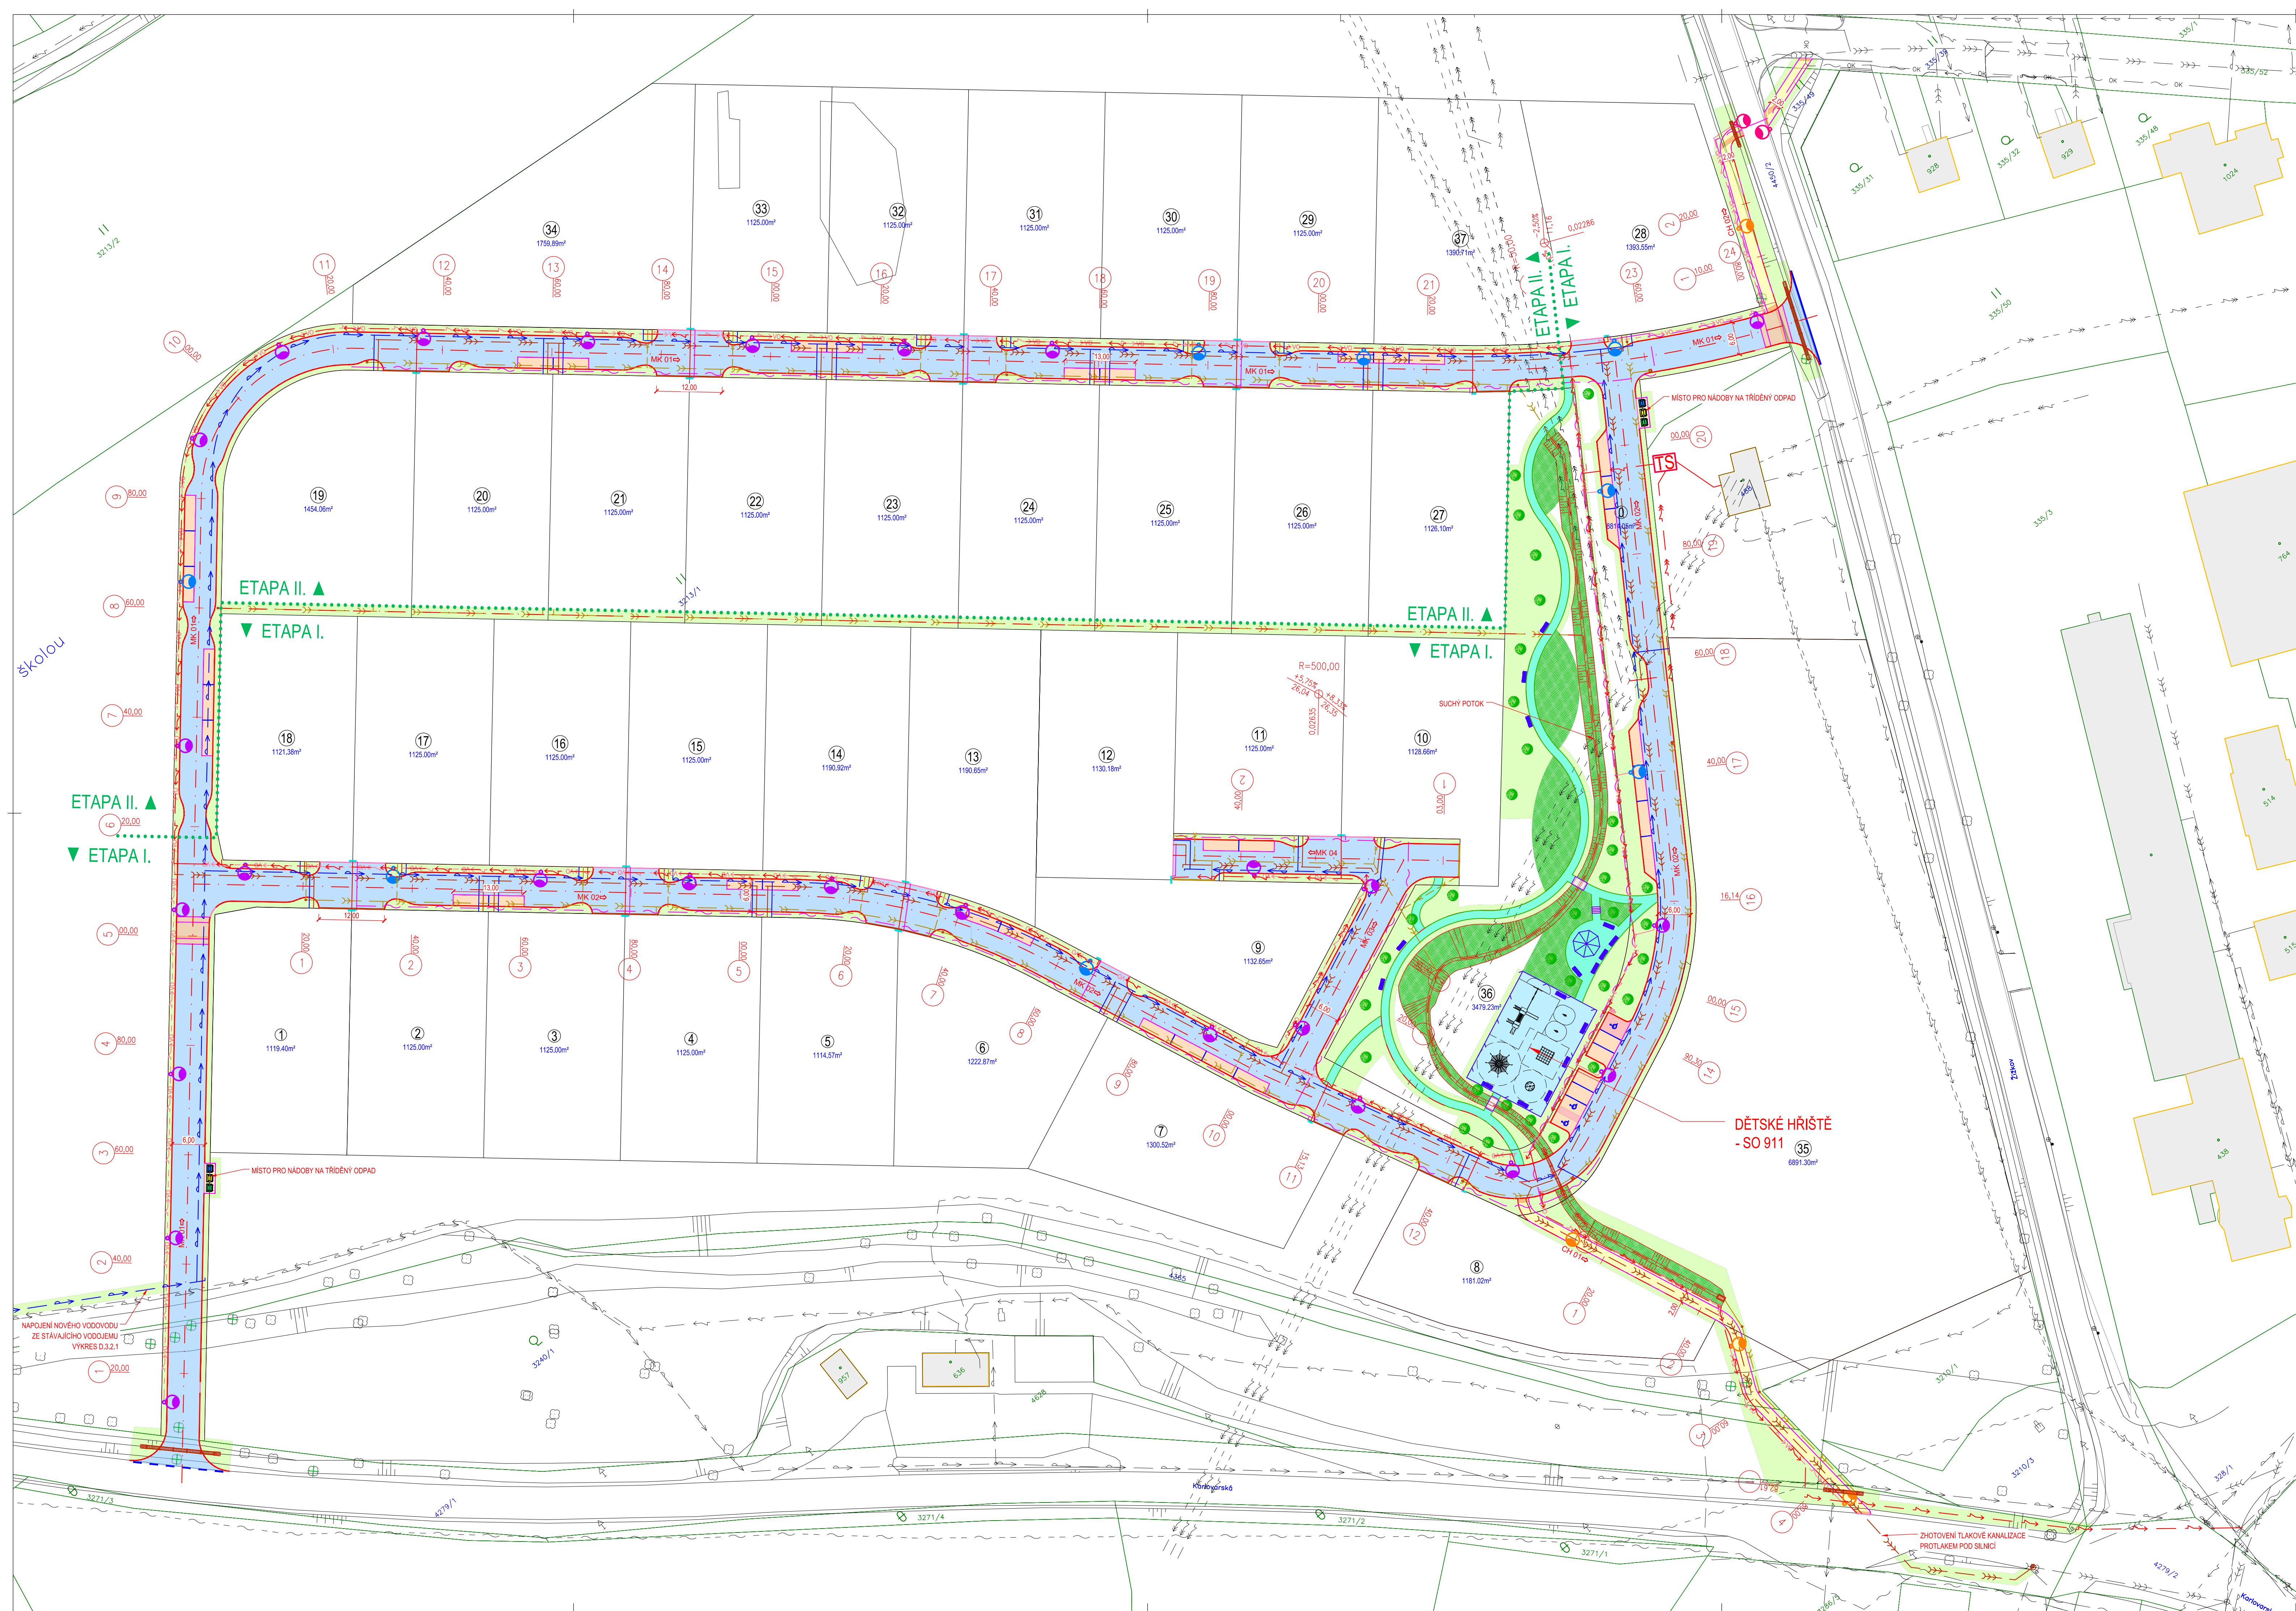


LEGENDA:

	KOMUNIKACE - ASFALT - SKLAŠKA A
	PARKOVACÍ STÁNÍ - ZATRAVNĚNÍ BETONOVÁ DLAŽBA - SKLAŠKA B
	PARKOVACÍ STÁNÍ - OSPOŠP - BETONOVÁ DLAŽBA - SKLAŠKA B
	ZPŮSOBOVACÍ PRAH - BETONOVÁ DLAŽBA - SKLAŠKA C
	CHODNÍK - BETONOVÁ DLAŽBA - SKLAŠKA D
	PODNOŽ PLOCHA - MALT - SKLAŠKA E
	HMŤNÉ ÚPRAVY - ŘEZEJNÉ BETONOVÁ DLAŽBA
	STĚROVÉ ZÁCHODY
	VEŠTĚNÍ PLOCHY - TRÁVNÍK PRAVNÝ
	STÁLÁCI OBJEKTY
	OSA KOMUNIKACE
	SLUNČNÍ BETONOVÝ OBRUBNÍK
	ZÁCHODOVÝ BETONOVÝ OBRUBNÍK
	OCELOVÝ OBRUBNÍK
	VEŠTĚNÍCE PO 1 m
	KÁČENÍ STÁLÁCIHO DŘEVNÍ
	NOVÁ VÝSABA STROMU
	MOBILÁR
	PROPUŠTĚK
	LAMPY VEŠTĚNÉHO OSVĚTLENÍ

	KANALIZACE JEDNOTNÉ POZEMNÍ
	ELEKTRO VN POZEMNÍ
	ELEKTRO VN POZEMNÍ
	ELEKTRO VN NAČERNÍ
	ELEKTRO VN NAČERNÍ
	SČELOVACÍ VEDENÍ POZEMNÍ
	SČELOVACÍ VEDENÍ NAČERNÍ
	VODOVOD POZEMNÍ

Nové vedení inženýrských sítí:

	VEŠTĚNÉ OSVĚTLENÍ POZEMNÍ
	KANALIZACE SPÁSOVÝCH POZEMNÍ
	KANALIZACE DEŠŤOVÁ POZEMNÍ / DNĚVÁ
	VODOVOD POZEMNÍ

	ELEKTRO VN POZEMNÍ - ŘEŠÍ ŮZ
	SČELOVACÍ VEDENÍ POZEMNÍ - ŘEŠÍ ČETNÍ

Hlavní inženýr projektu:	Petr Švorba	 Závodní 991/96C, 360 06 Karlovy Vary Tel: 762 305 909 e-mail: info@geoproject-kvv.cz www.geoproject-kvv.cz	
Zodpovědný projektant:	Petr Švorba		
Vypracoval:	Ing. Petr Švorba		
Objednatel:	Město Žitčice Velké náměstí 144, 364 52 Žitčice		
Název:	Zpracování projektové dokumentace na lokalitu rodinných domů - Žitčice SEVER	Datum: 07/2023 Úroveň: DPS	Číslo zakázky: P032022 Paré číslo:
Příloha:	Koordinační situační výkres	Měřítko: 1:500	Číslo přílohy: C.3